

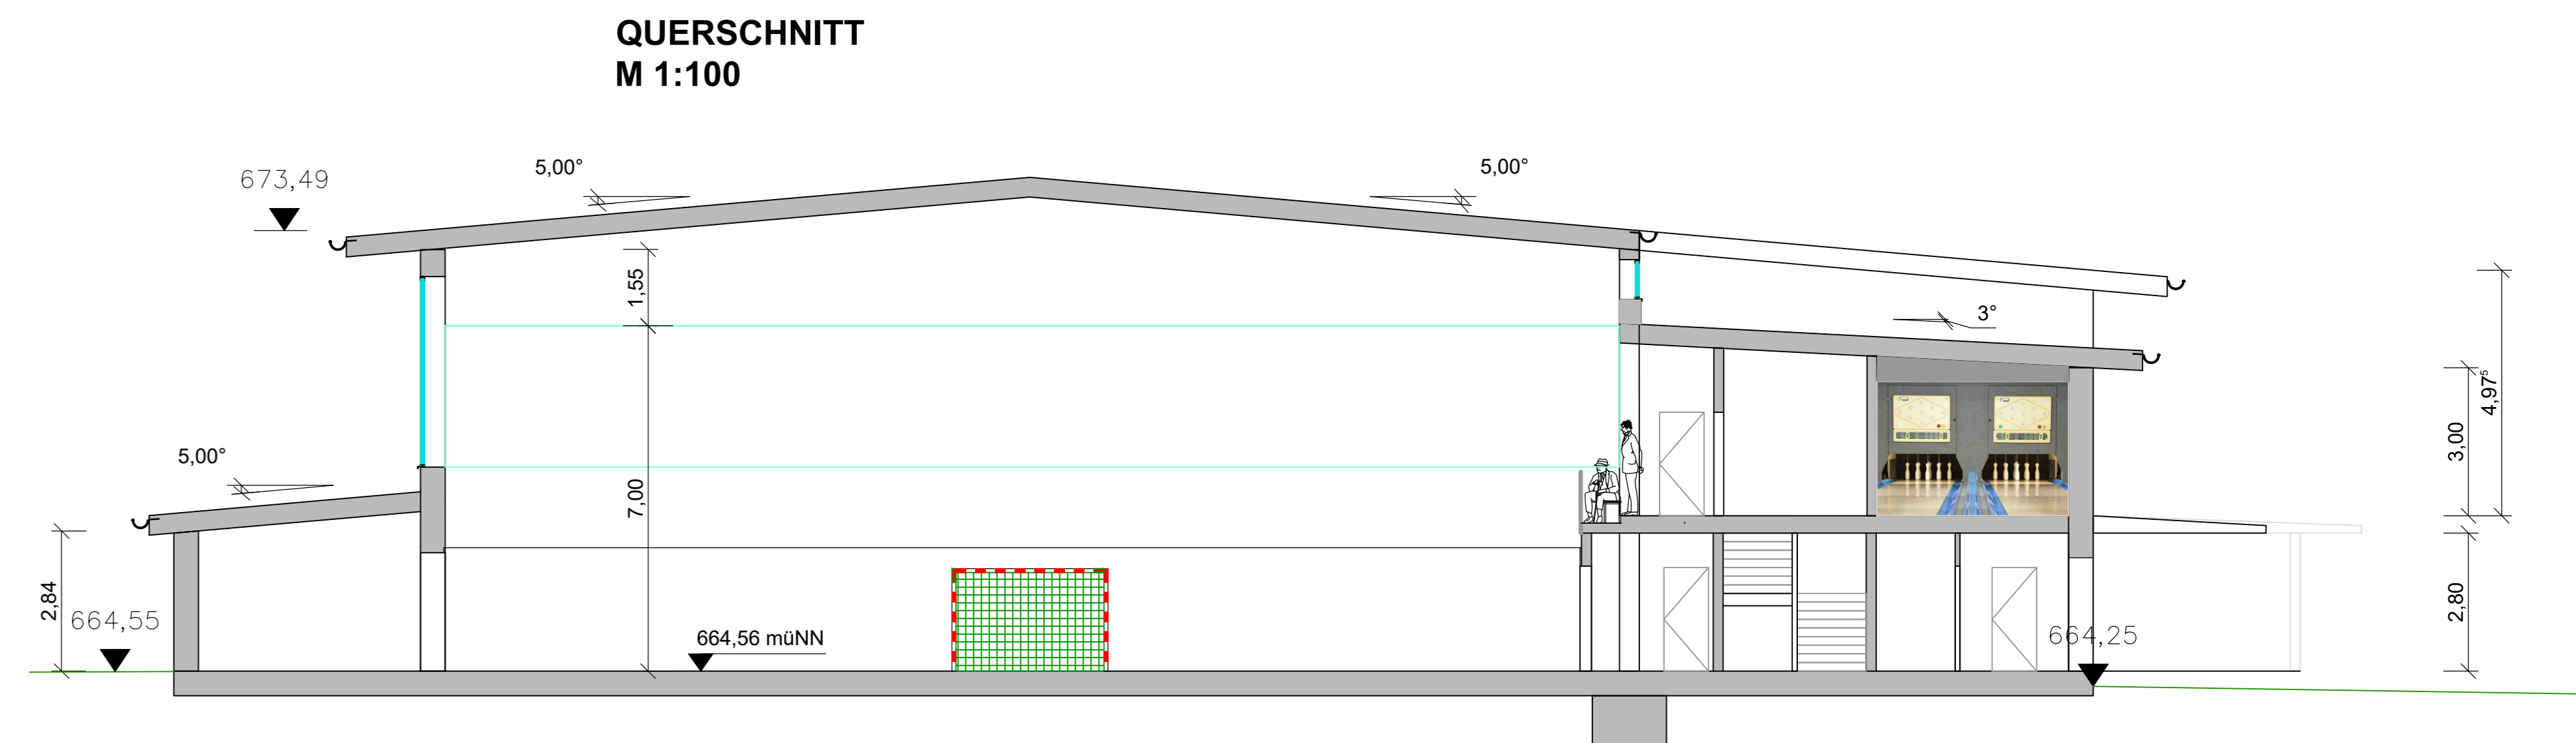


GRUNDRISS EG
M 1:100

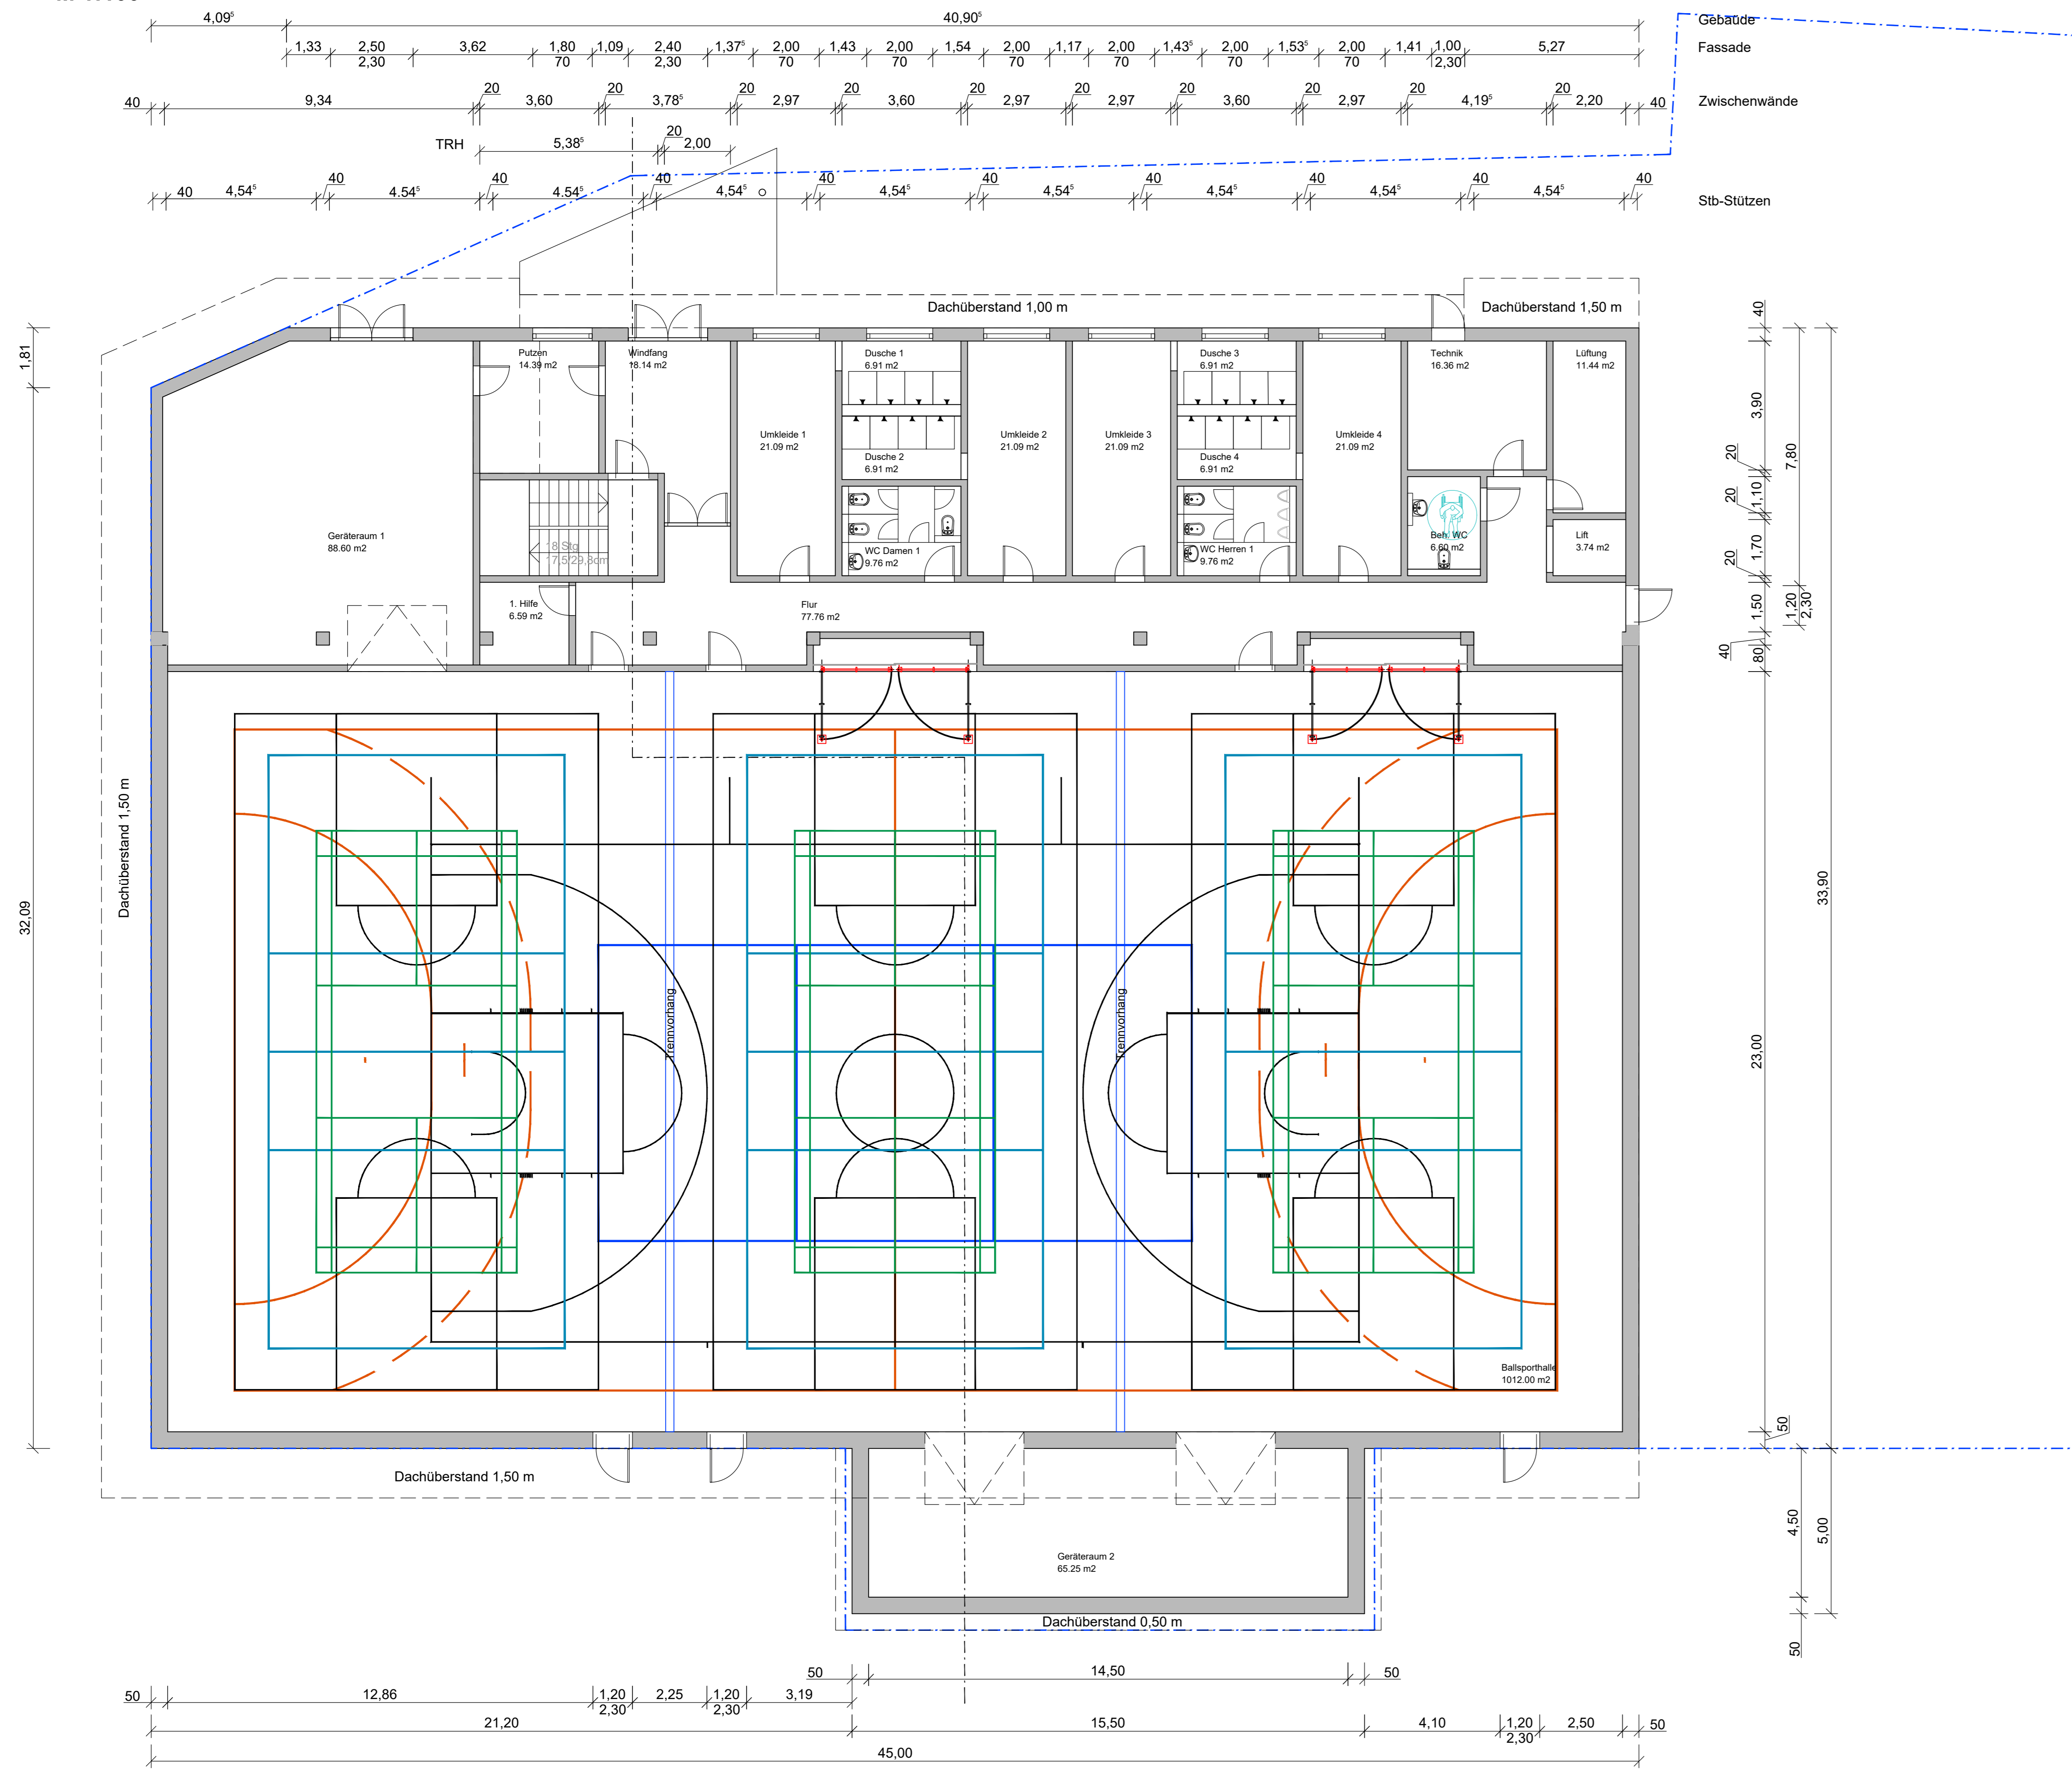

GRUNDRISS OG
M 1:100

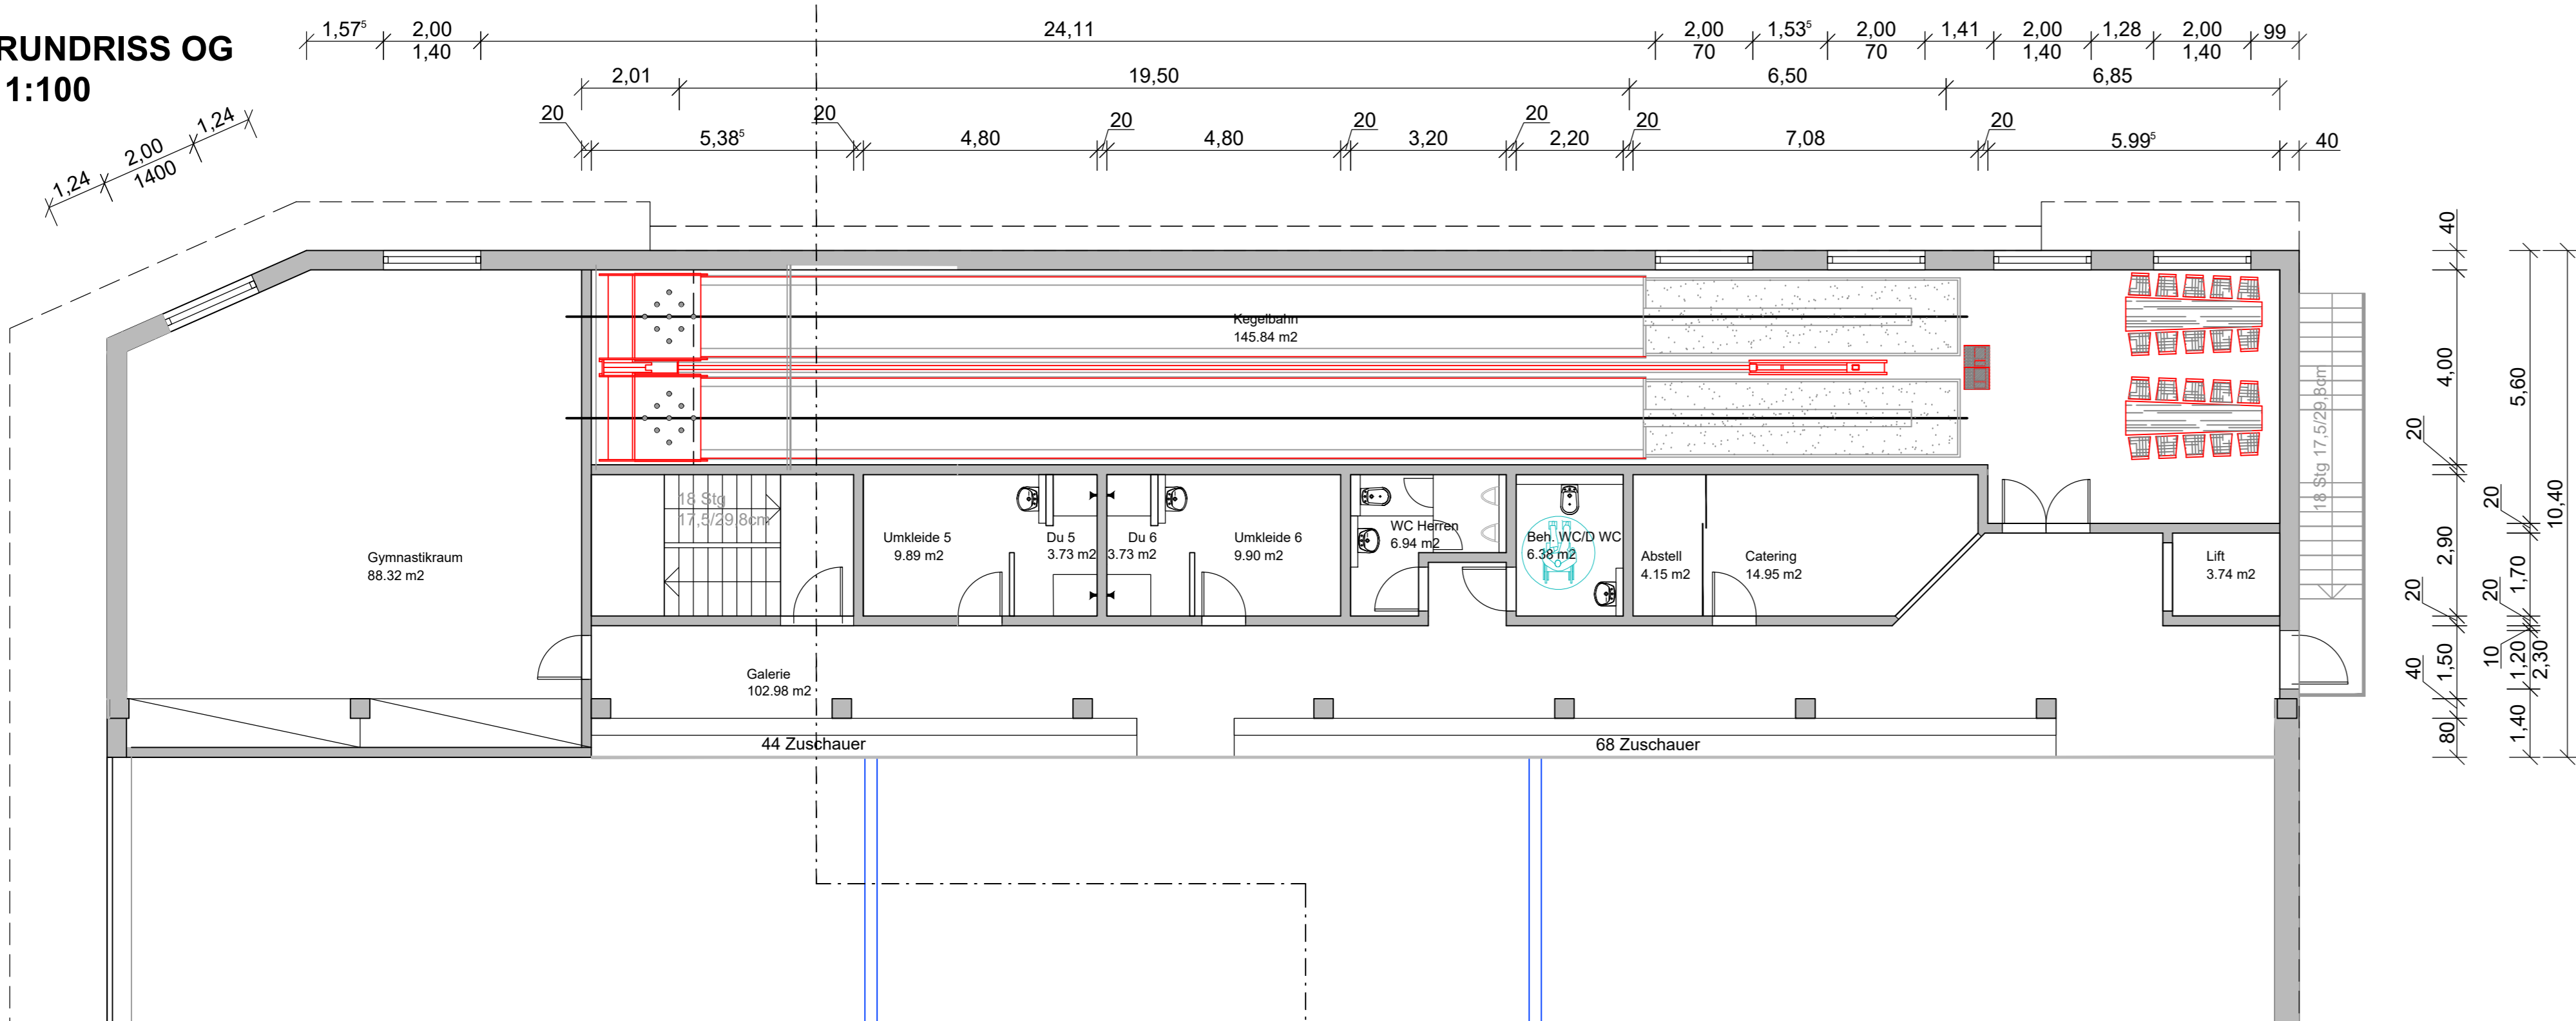

Legende:

- Gelände alt
- Gelände neu

Nachbarn:

Fl.Nr. 1231
Riesch Alois
Kalkofenstr. 11
83646 Wackersberg

Unterschrift

Fl.Nr. 1246/8
Aumüller Christine
Lengrieser Str. 35
83646 Bad Tölz

Unterschrift

Fl.Nr. 1246/7
Lechner Werner
Lechner Helga
Kalkofenstr. 21
83646 Wackersberg

Unterschrift

Fl.Nr. 1246/6
Müller Johann
Kalkofenstr. 23
83646 Wackersberg

Unterschrift

Fl.Nr. 1246/5
Heufelder Renate
Kalkofenstr. 25
83646 Wackersberg

Unterschrift

Fl.Nr. 1246/4
Retter Andreas
Kalkofenstr. 27
83646 Wackersberg

Unterschrift

Fl.Nr. 1246/9
Kühnl Werner
Waldhornstr. 70
82110 Germering

Unterschrift

Fl.Nr. 1246/25, 1246/13, 1246/26
Gemeinde Wackersberg
Bachstr. 8
83646 Wackersberg

Unterschrift

Fl.Nr. 1246/14, 1245/16, 1246/22,
1246/27
Freistaat Bayern
Püttrichstr. 15
82362 Weilheim

Unterschrift

BAUANTRAGSPLAN

Bauvorhaben:
Neubau 2,5fach Sporthalle Wackersberg

Bauort:

Gemeinde Wackersberg
Sportgelände Arzbach
Kalkofenstraße
Flurstück 1246/26, 1246/27

Bauherr / Antragsteller:

SV Wackersberg - Arzbach e.V.
Kalkofenstr. 23
83646 Wackersberg

Entwurfsvorhaben:

Architekt Christian Steinert
Wittelsbacherstraße 14
82319 Starnberg

IB Fritz Lück
Alpenstraße 13a
83734 Hausham

Rechtshinweis:
Mit Abnahme und Unterschrift der Bauantragsunterlagen bestätigt der Bauherr, dass die von ihm an den Entwurfsverfasser beauftragte Leistungserbringung für die Genehmigungsplanung gem. HOAI §§ 15 und 16, und nach den gesetzlichen Bestimmungen seinen Wünschen entspricht.
Der Entwurfsverfasser bestätigt, dass es sich um sein geistiges Eigentum handelt gem. § 1 des Urheberrechtsschutzes vom 09.09.1965 dürfen Verflechtungen nicht ohne Zustimmung vorgenommen werden.

Planinhalt:
GRUNDRISS, SCHNITT

Maßstab:
1:100

Datum:
30.09.2016

Projektnummer:
SPH_Wackersberg

Plannummer:
2_1