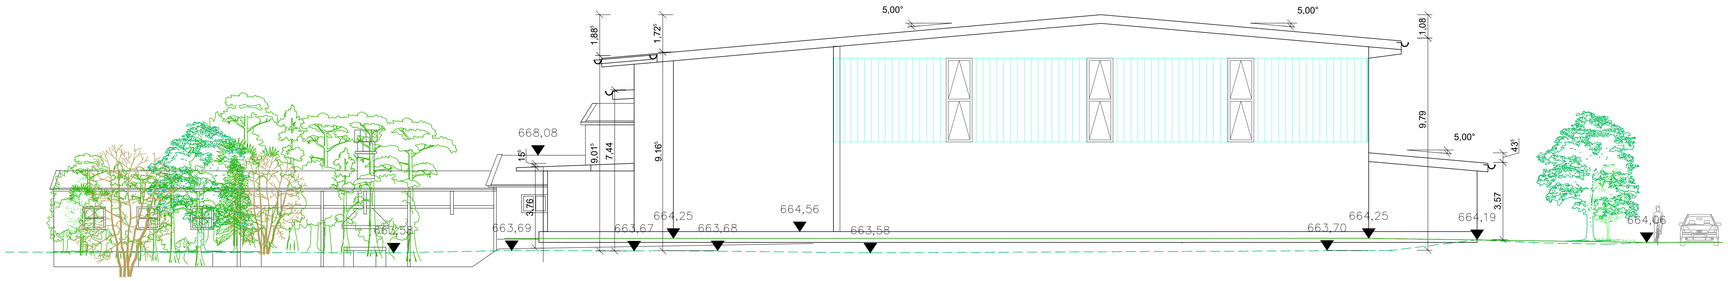

NORDANSICHT

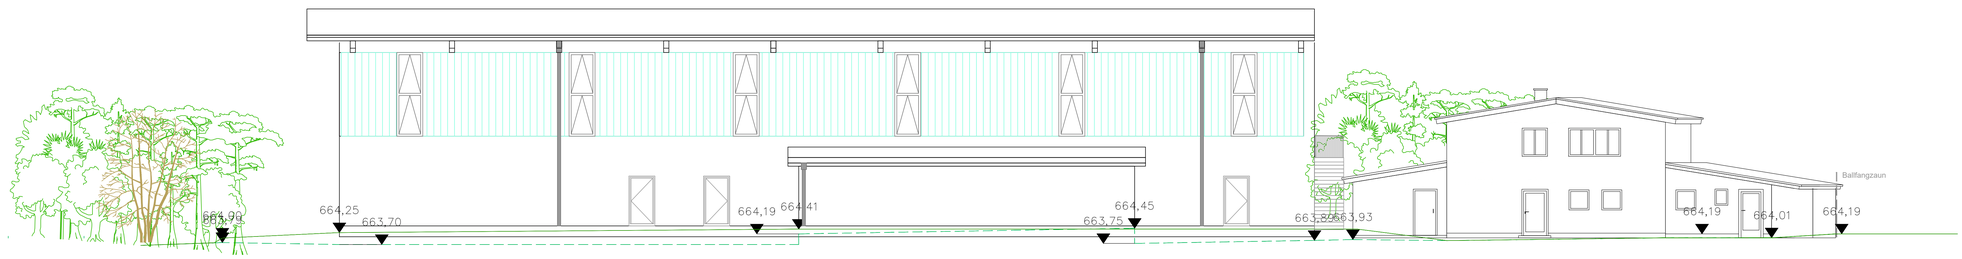

WESTANSICHT

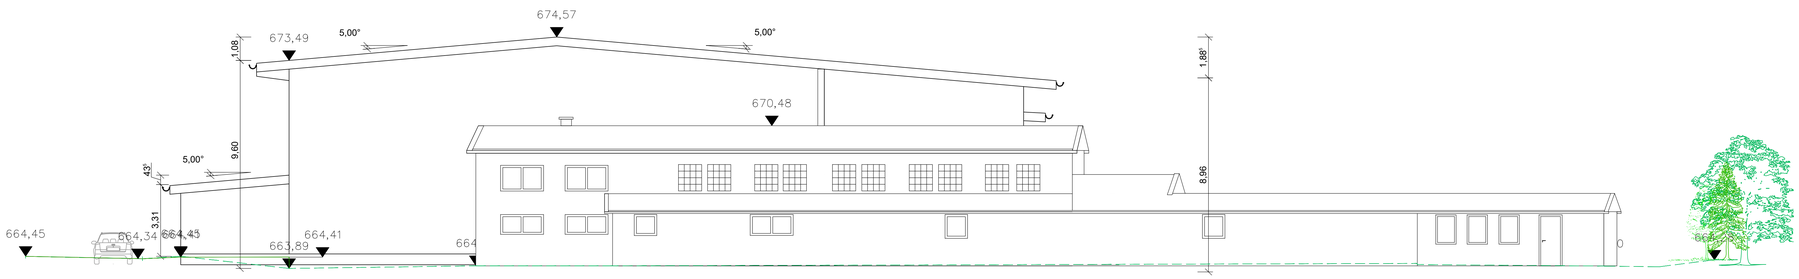

SÜDANSICHT

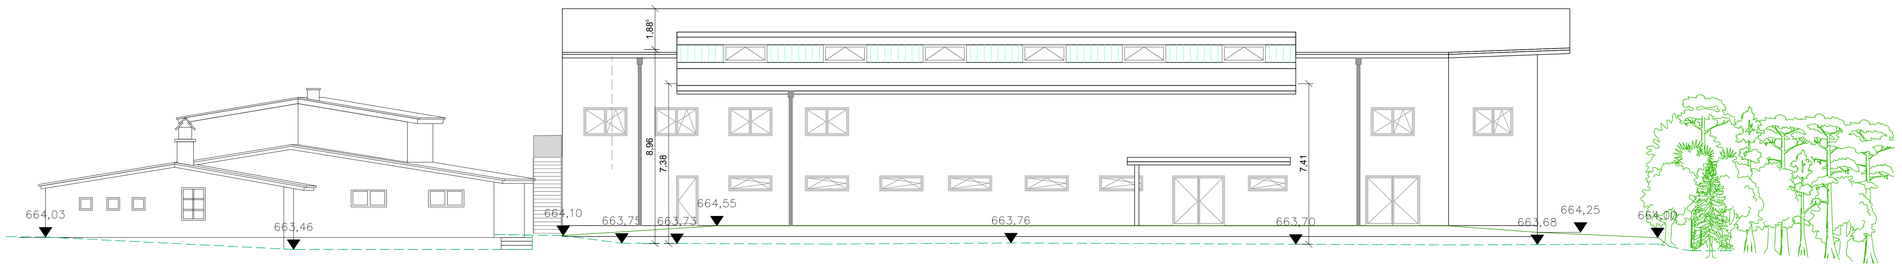

OSTANSICHT

Legende:

Gelände alt

Gelände neu

Wenn nur eine Linie, dann neu wie alt.

Nachbarn:

Fl.Nr. 1231
Riesch Alois
Kalkofenstr. 11
83646 Wackersberg — Unterschrift

Fl.Nr. 1246/8
Aumüller Christine
Lenggrieser Str. 35
83646 Bad Tölz — Unterschrift

Fl.Nr. 1246/7
Lechner Werner
Lechner Helga
Kalkofenstr. 21
83646 Wackersberg — Unterschrift Unterschrift

Fl.Nr. 1246/6
Müller Johann
Kalkofenstr. 23
83646 Wackersberg — Unterschrift

Fl.Nr. 1246/5
Heufelder Renate
Kalkofenstr. 25
83646 Wackersberg — Unterschrift

Fl.Nr. 1246/4
Reiter Andreas
Kalkofenstr. 27
83646 Wackersberg — Unterschrift

Fl.Nr. 1246/9
Kühnl Werner
Waldhornstr. 70
82110 Germering — Unterschrift

Fl.Nr. 1246/25, 1246/13, 1246/26
Gemeinde Wackersberg
Bachstr. 8
83646 Wackersberg — Unterschrift

Fl.Nr. 1246/14, 1245/16, 1246/22, 1246/27
Freistaat Bayern
Pütrichstr. 15
82362 Weilheim — Unterschrift

BAUANTRAGSPLAN

Bauvorhaben:
Neubau 2,5fach Sporthalle Wackersberg

Bauort:

Gemeinde Wackersberg
Sportgelände Arzbach
Kalkofenstraße
Flurstück 1246/26, 1246/27

Bauherr / Antragsteller:

SV Wackersberg - Arzbach e.V.
Kalkofenstraße 16
83646 Wackersberg

Unterschrift

Entwurfsverfasser:

Architekt
Christian Steinert
Wittelsbacherstraße 14
82319 Starnberg

IB Fritz Lück
Alpenstraße 13a
83734 Hausham

Unterschrift Unterschrift

Rechtshinweis:
Mit Abnahme und Unterschrift der Bauantragsunterlagen bestätigt der Bauherr, dass die von Ihm an den Entwurfsverfasser beauftragte Leistungserbringung für die Genehmigungsplanung gem. HOAI §§ 15 und 16, und nach den gesetzlichen Bestimmungen seinen Wünschen entspicht.
Der Entwurfsverfasser bestätigt, dass es sich um sein geistiges Eigentum handelt gem. §1 des Urheberrechtsschutzes vom 09.09.1965 dürfen Verfielfältigungen nicht ohne Zustimmung vorgenommen werden.

Planinhalt:
ANSICHTEN

Maßstab:
1:100

Projektnummer:
SPH_Wackersberg

Datum:
30.09.2016

Plannummer:
2_2