LAGEPLAN
M 1:1000

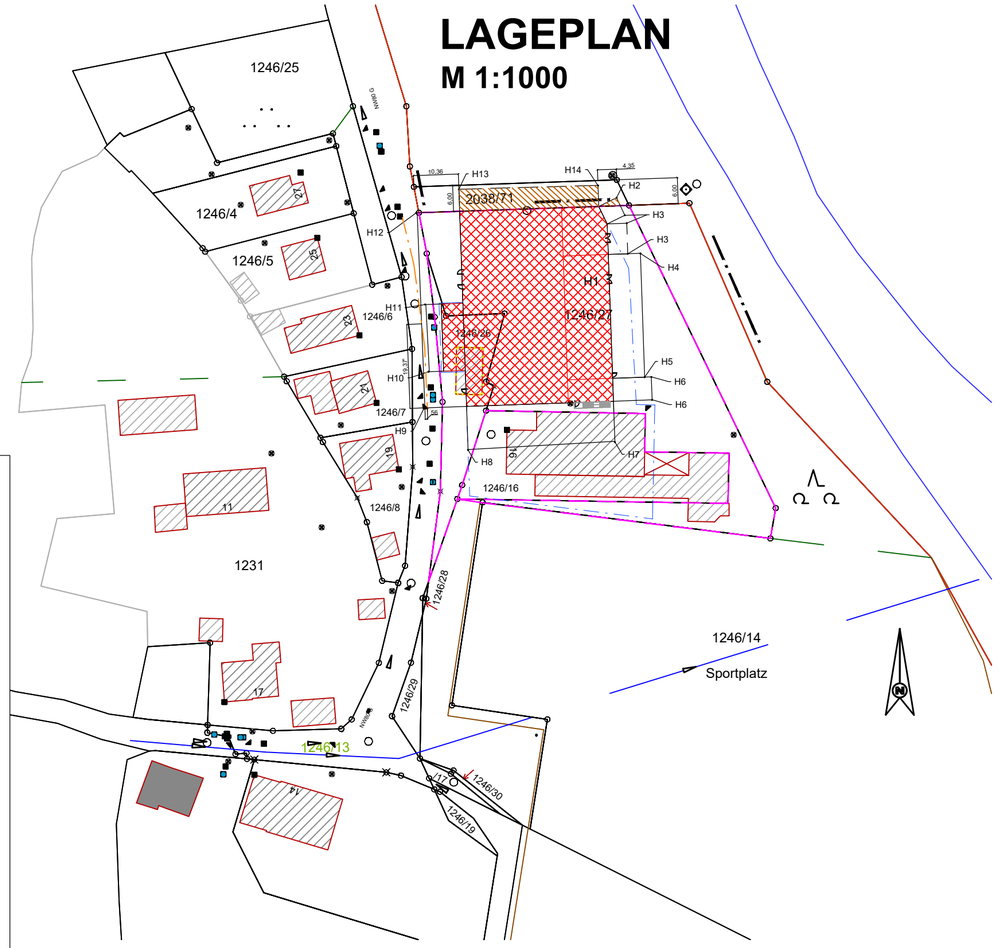

Baugrenze B-Plan
Baugrundstück
Straßenachse
zu beseitigende bauliche Anlage
übernommene Abstandsfläche

Höhenkoten

Positionen	Gelände NEU (müNN)	Gelände ALT (müNN)	Wandhöhe H (m)	1/3 HG (m)	Tiefe Abstandsfläche nach Art. 6 BayBO (m)
H 1 OK FFB		+ 664,56			± 0,00
H 2	+664,25	+ 663,68	9,166		(H/2) 4.583
H 3	+664,55	+ 663,67	9,006		(H/2) 4.503
H 4	+664,55	+ 663,70	7,41		7.410
H 5	+664,55	+ 663,73	7,38		7.380
H 6	+664,55	+ 663,73	8,96		8.960
H 7	+664,55	+ 664,07	8,62	0,628	9.248
H 8	+664,41	+ 663,89	9,602	0,36	9.962
H 9	+664,41	+ 663,89	9,602		9.602
H 10	+664,41	+ 664,45	3,309		3.309
H 11	+664,41	+ 664,19	3,569		3.569
H 12	+664,25	+ 663,70	9,791		9.791
H 13	+664,25	+ 663,70	9,791	0,36	(H/2) 5.076
H 14	+664,25	+ 663,68	9,166	0,575	(H/2) 4.871

Nachbarn:

Fl.Nr. 1231
Riesch Alois
Kalkofenstr. 11
83646 Wackersberg
Unterschrift

Fl.Nr. 1246/8
Aumüller Christine
Lenggrieser Str. 35
83646 Bad Tölz
Unterschrift

Fl.Nr. 1246/7
Lechner Werner
Lechner Helga
Kalkofenstr. 21
83646 Wackersberg
Unterschrift Unterschrift

Fl.Nr. 1246/6
Müller Johann
Kalkofenstr. 23
83646 Wackersberg
Unterschrift

Fl.Nr. 1246/5
Heufelder Renate
Kalkofenstr. 25
83646 Wackersberg
Unterschrift

Fl.Nr. 1246/4
Reiter Andreas
Kalkofenstr. 27
83646 Wackersberg
Unterschrift

Fl.Nr. 1246/9
Kühnl Werner
Waldhornstr. 70
82110 Germering
Unterschrift

Fl.Nr. 1246/25, 1246/13, 1246/26
Gemeinde Wackersberg
Bachstr. 8
83646 Wackersberg
Unterschrift

Fl.Nr. 1246/14, 1245/16, 1246/22, 1246/27
Freistaat Bayern
Püttrichstr. 15
82362 Weilheim
Unterschrift

BAUANTRAGSPLAN

Bauvorhaben:
Neubau 2,5fach Sporthalle Wackersberg

Bauort:

Gemeinde Wackersberg
Sportgelände Arzbach
Kalkofenstraße
Flurstück 1246/26, 1246/27

Bauherr / Antragsteller:

SV Wackersberg - Arzbach e.V.
Kalkofenstraße 16
83646 Wackersberg

Unterschrift

Entwurfsverfasser:

Architekt IB Fritz Lück
Christian Steinert
Wittelsbacherstraße 14 Alpenstraße 13a
82319 Starnberg 83734 Hausham

Unterschrift Unterschrift

Rechtshinweis:
Mit Abnahme und Unterschrift der Bauantragsunterlagen bestätigt der Bauherr, dass die von Ihm an den Entwurfsverfasser beauftragte Leistungserbringung für die Genehmigungsplanung gem. HOAI §§ 15 und 16, und nach den gesetzlichen Bestimmungen seinen Wünschen entspicht.
Der Entwurfsverfasser bestätigt, dass es sich um sein geistiges Eigentum handelt gem. §1 des Urheberrechtsschutzes vom 09.09.1965 dürfen Verfielfältigungen nicht ohne Zustimmung vorgenommen werden.

Planinhalt:
LAGEPLAN

Maßstab:
1:1000

Projektnummer:
SPH_Wackersberg

Datum:
30.09.2016

Plannummer:
2_3